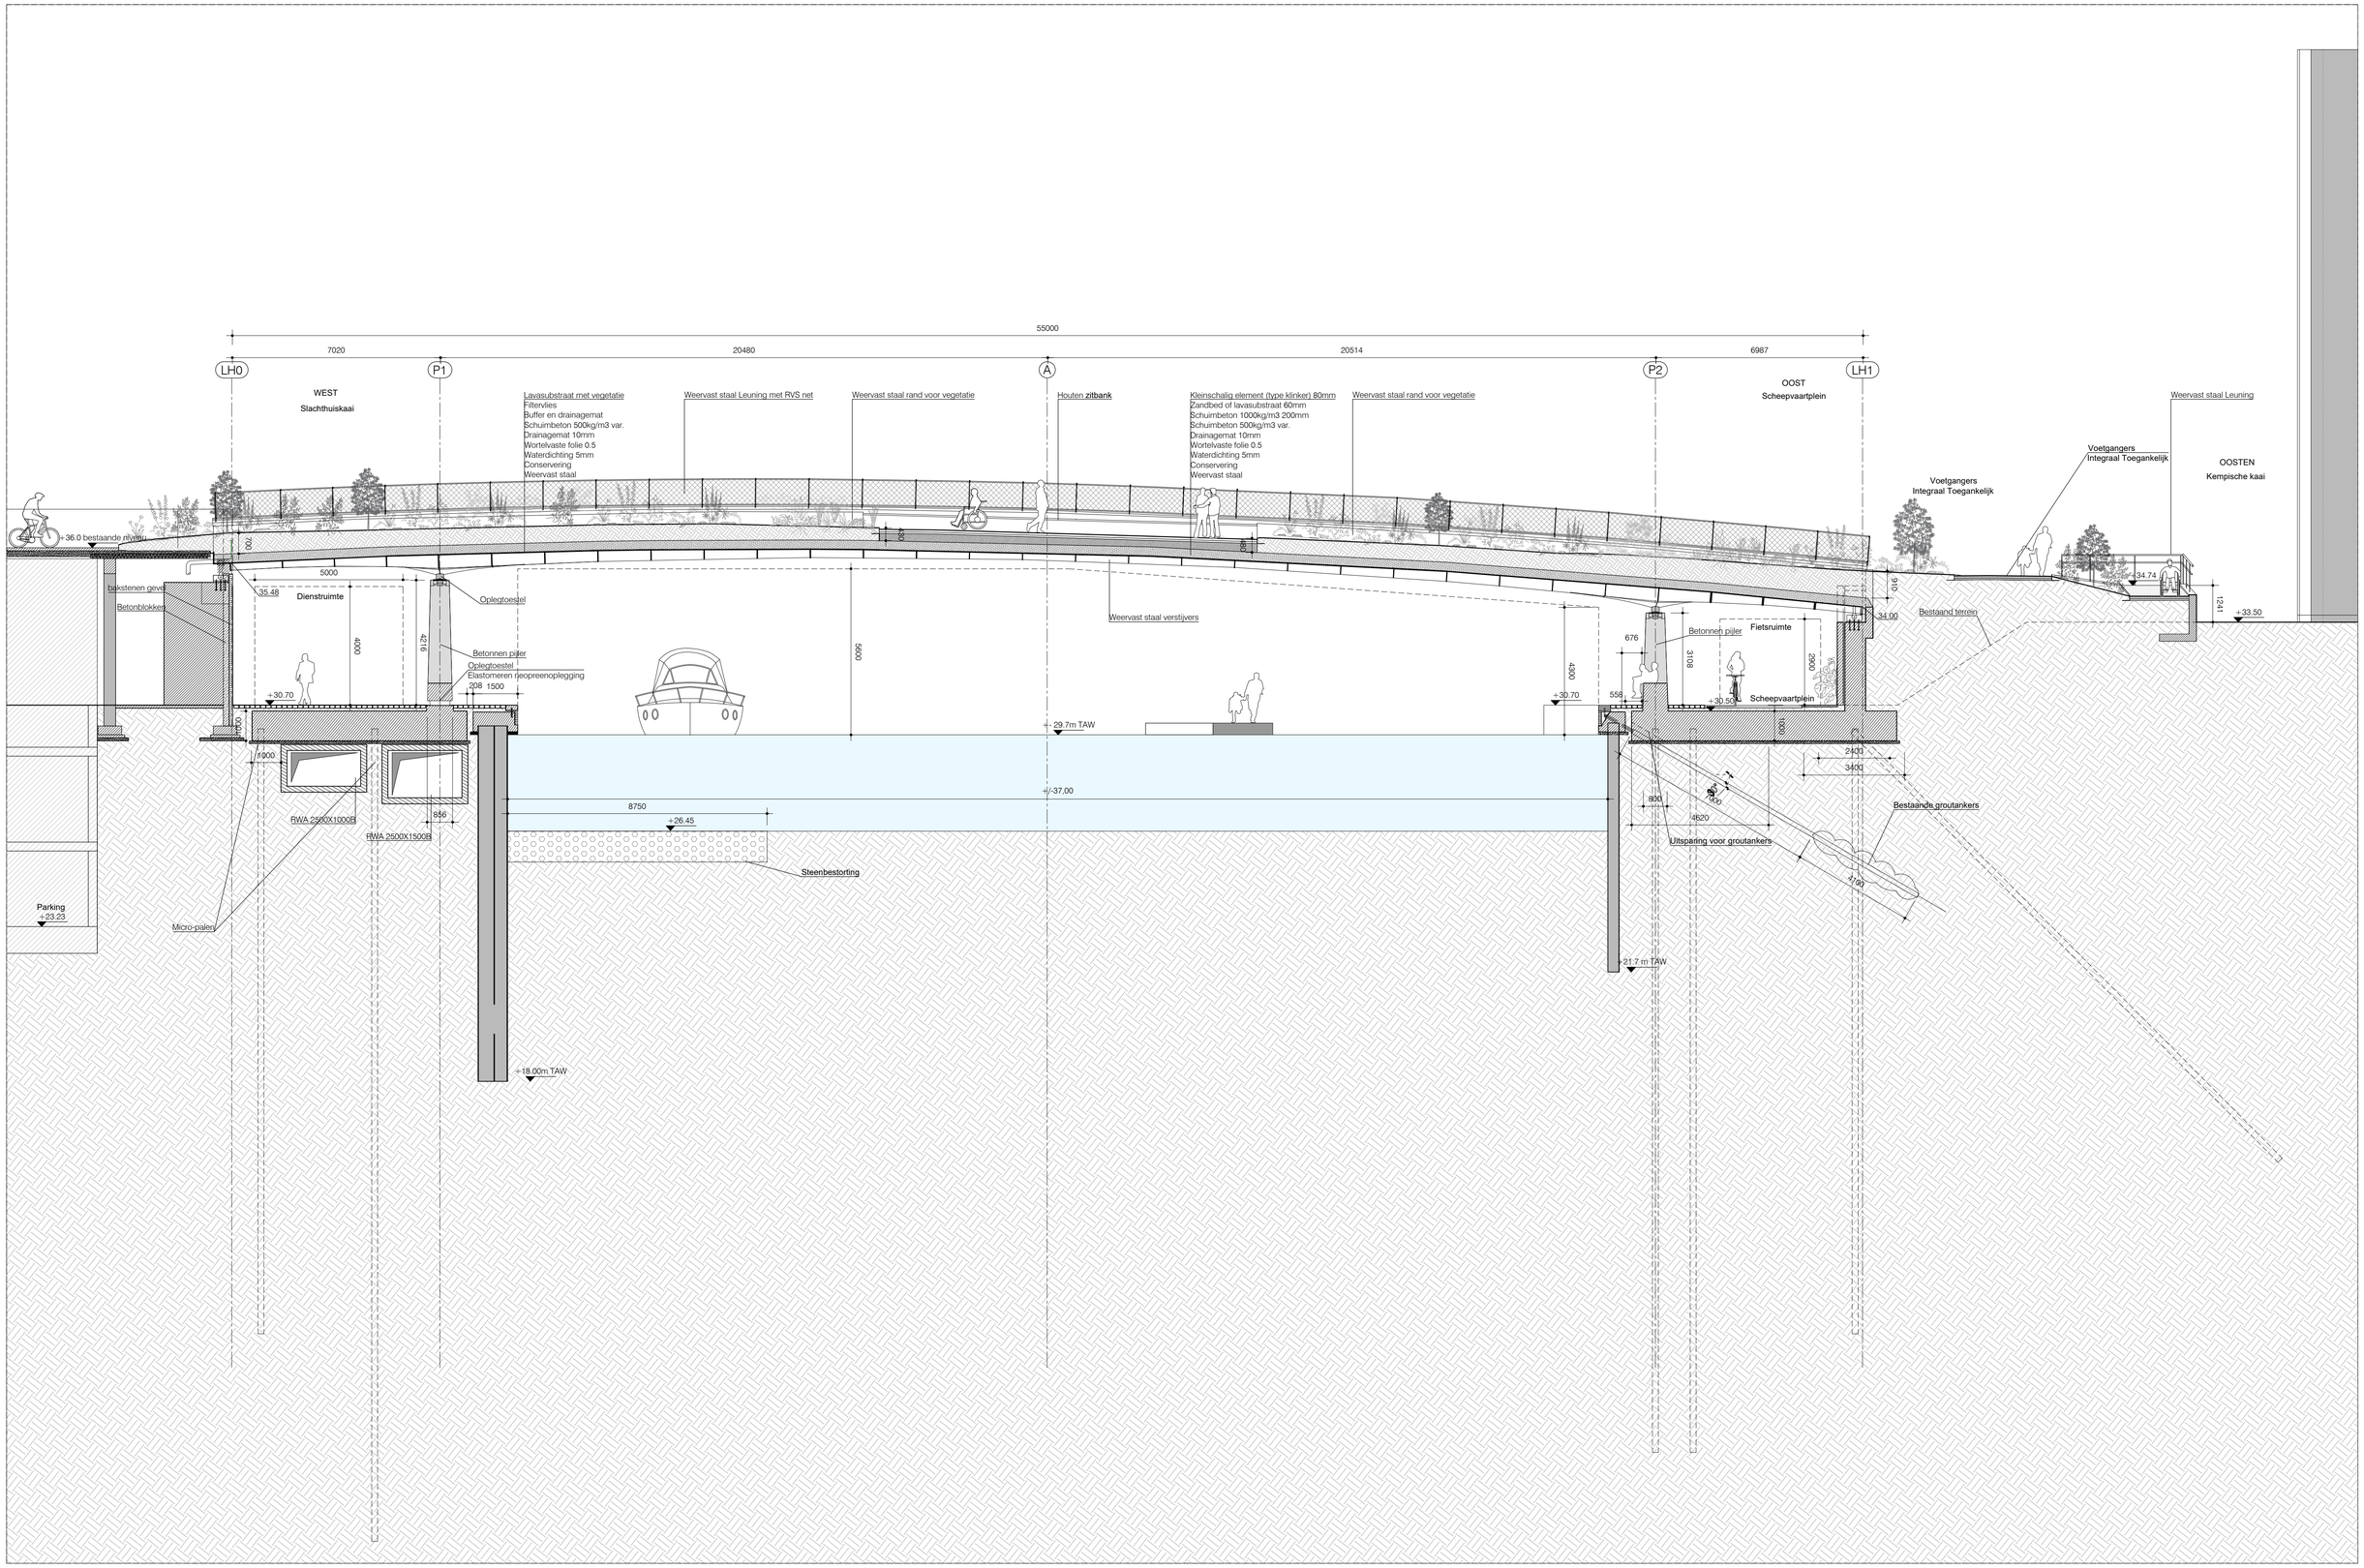

Brug: Langsprofiel A-A

Schaal 1:100

0 100 200 400 800