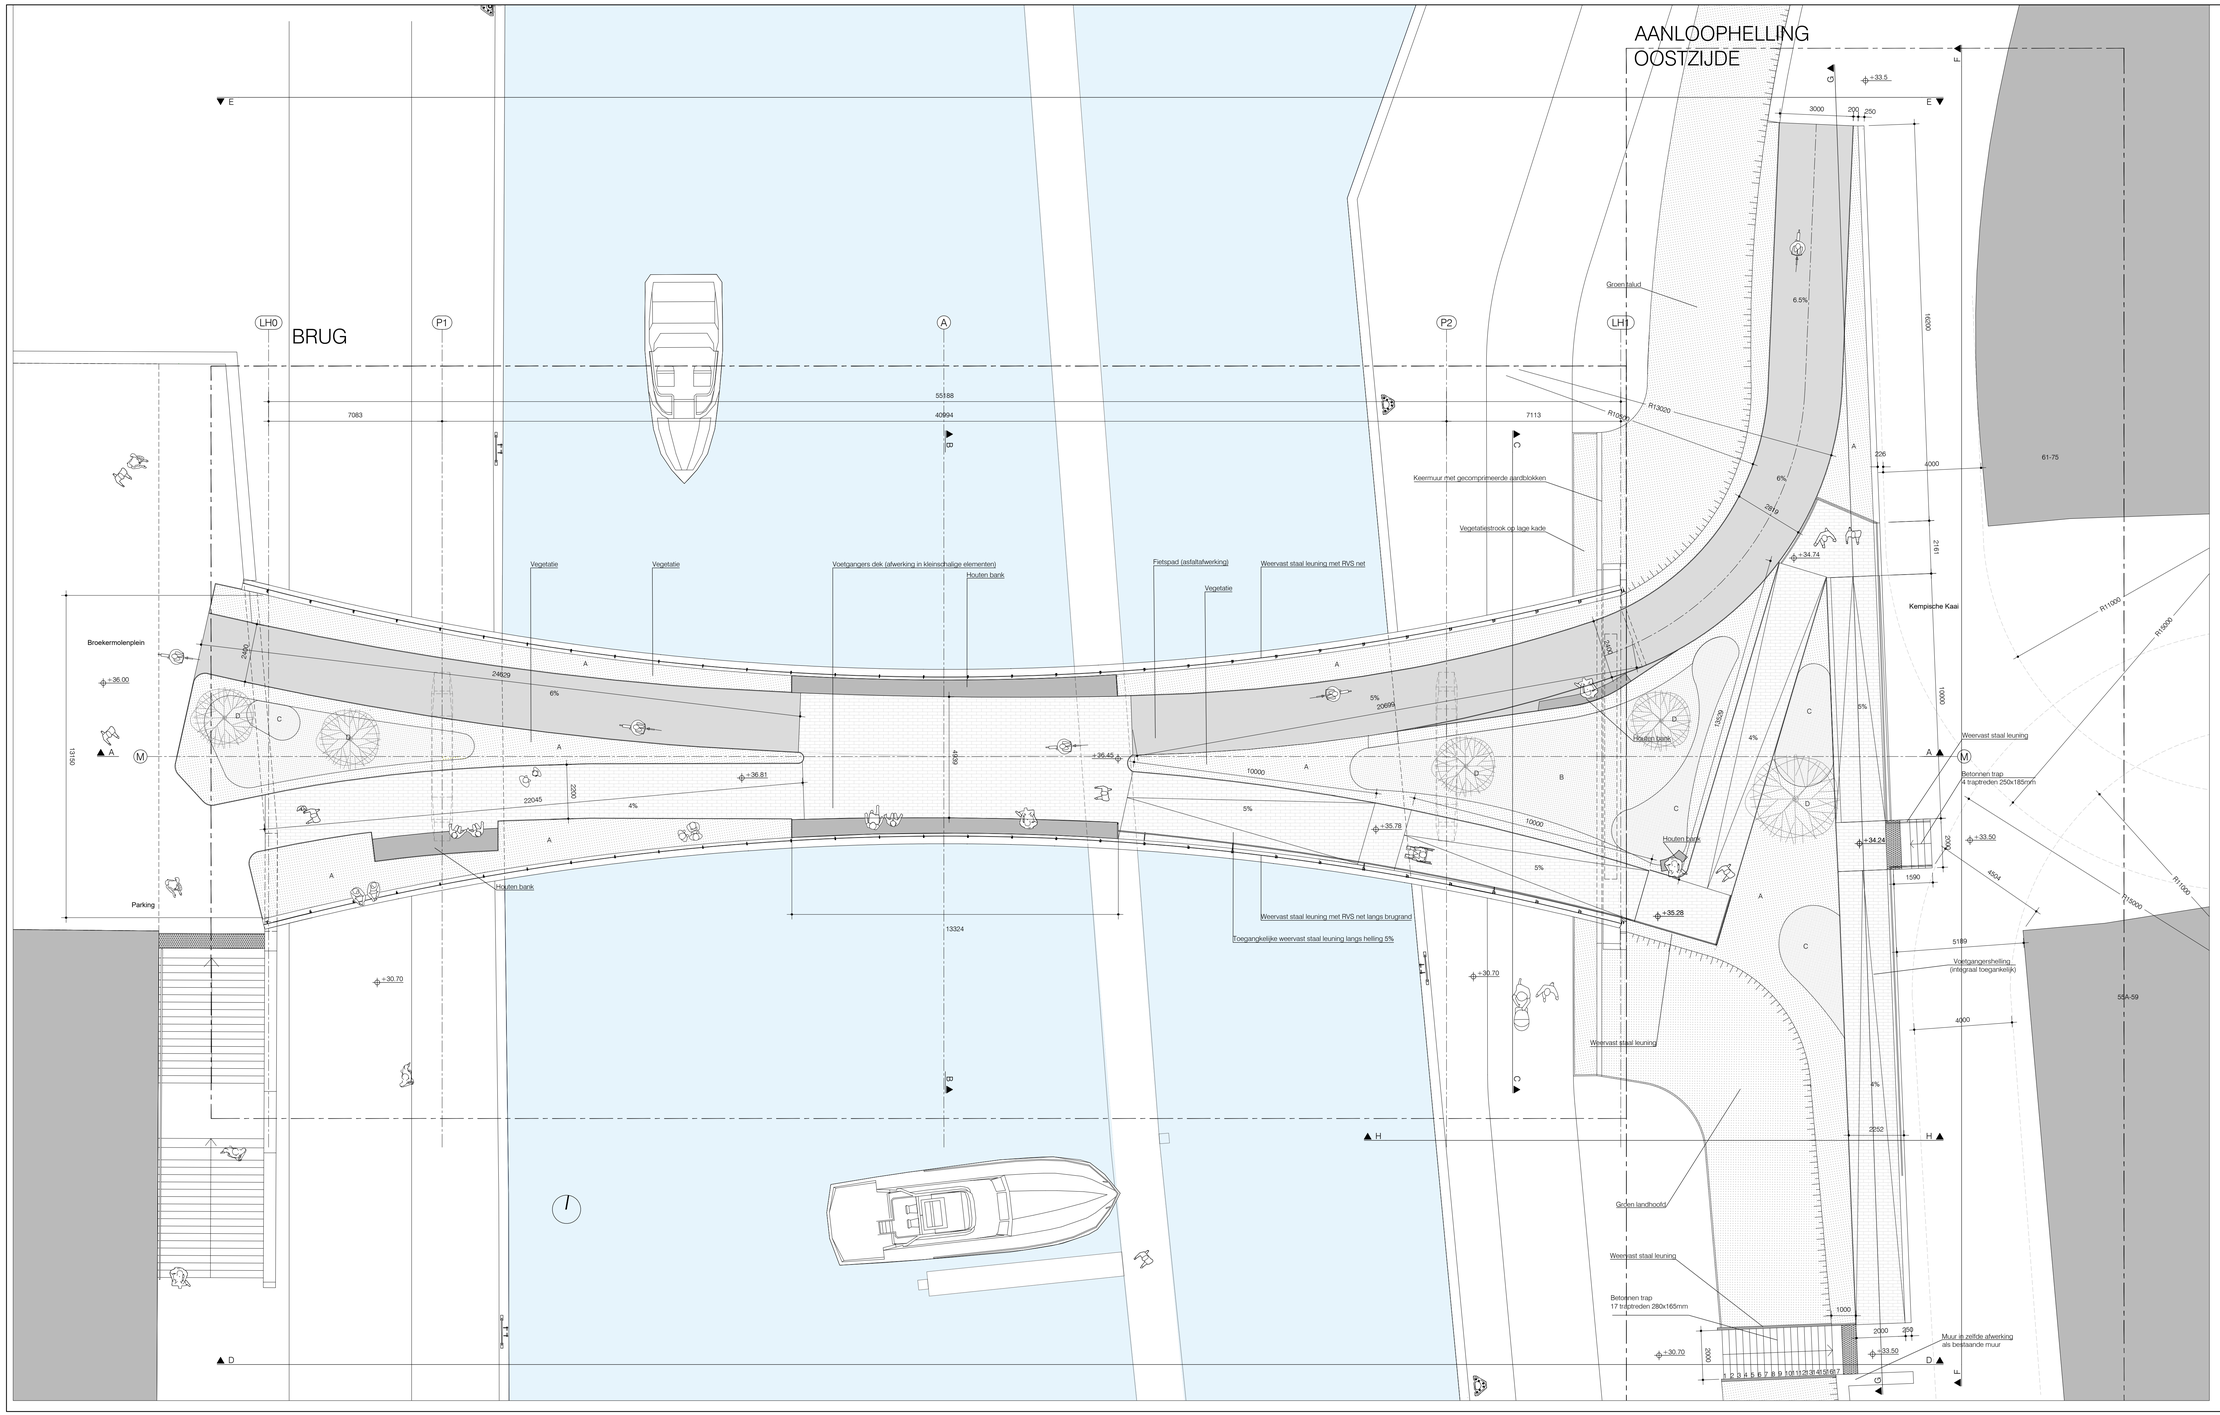

Zone A- 50 cm

Zone B- 50-100 cm

Zone C- Heestermassieven

D Meerstammige bomen

Brug: Grondplan nieuwe toestand niveau hoge kade

Schaal 1:100

0 100 200 400 800